


Выписка из Единого государственного реестра недвижимости об основных характеристиках и зарегистрированных правах на объект недвижимости
План расположения помещения, машино-места на этаже (плане этажа)

Помещение	
Лист № <u>5</u> Раздела <u>5</u>	Всего разделов: _____
25.07.2019 № 77/100/364/2019-2030	Всего листов выписки: _____
Кадастровый номер:	50:14:0050429:470

Номер этажа (этажей): Этаж № 1

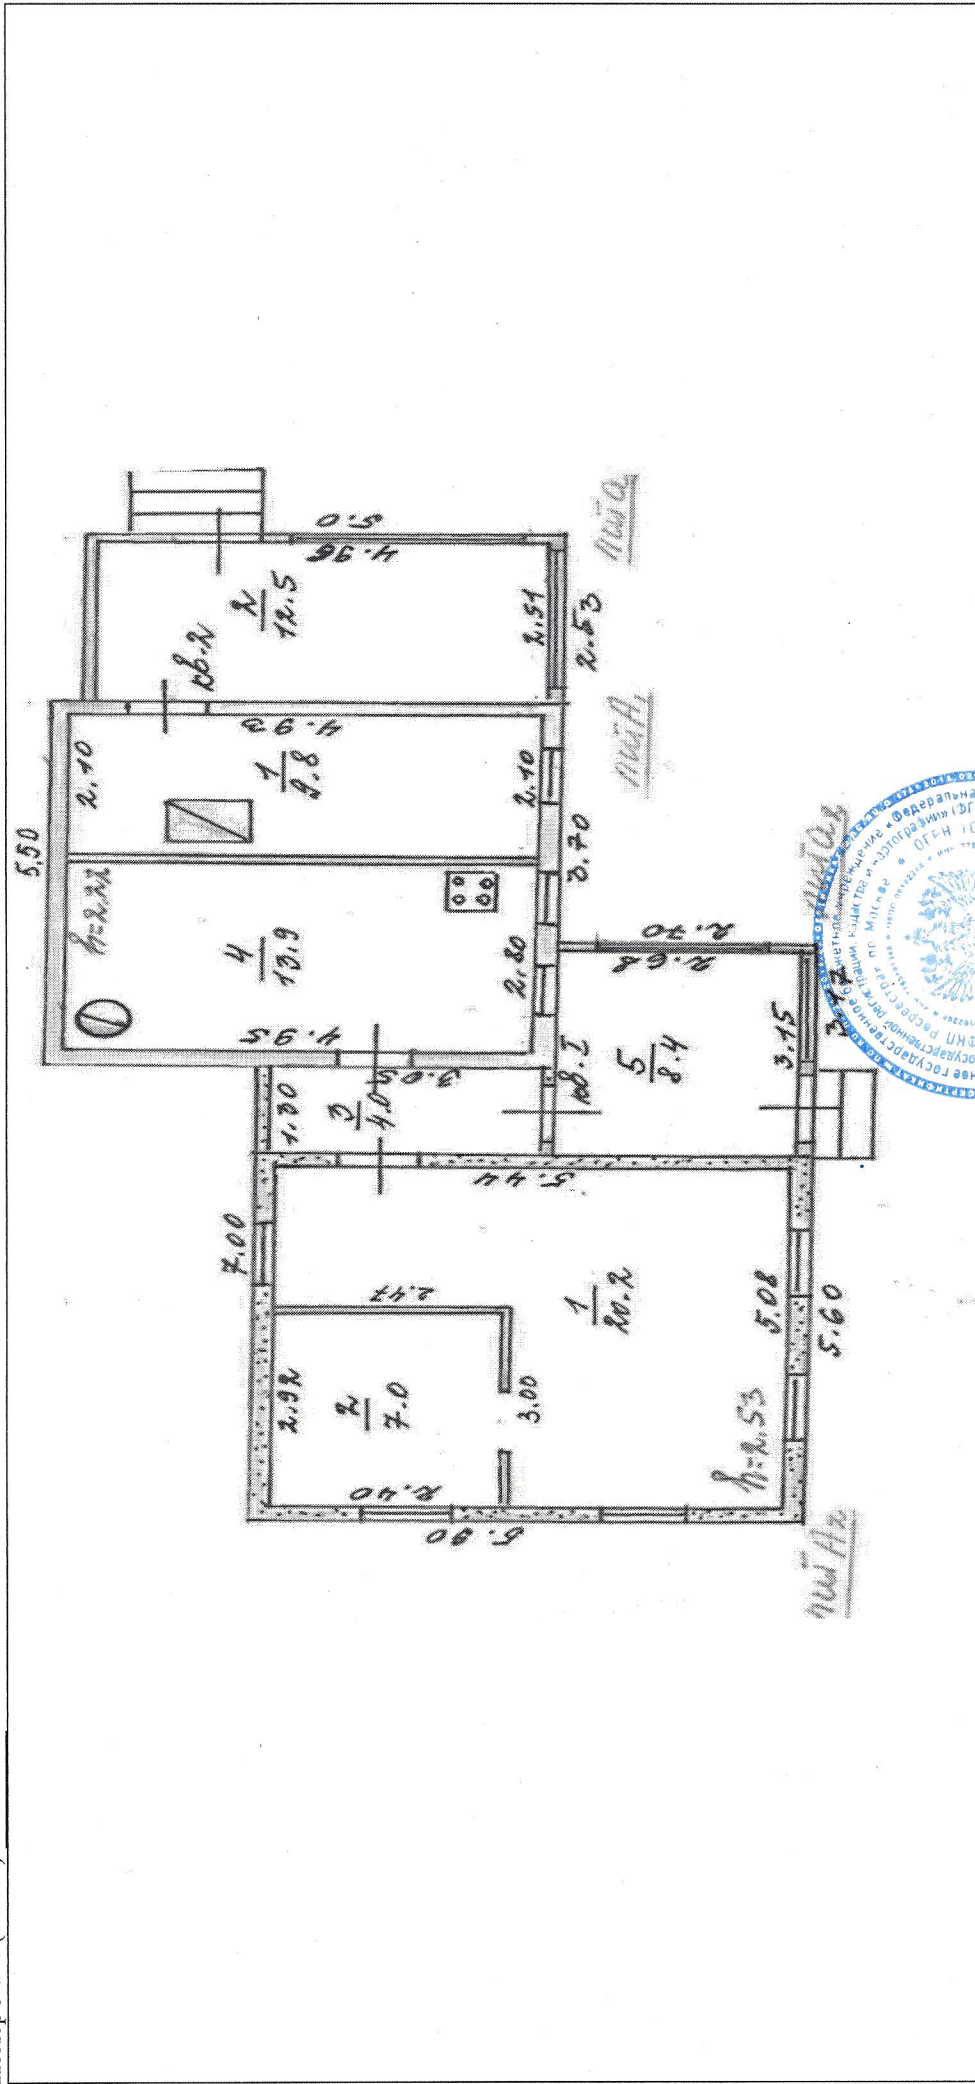

Масштаб 1:	данные отсутствуют
Ведущий инженер	Дуговская Вера Федоровна (полное наименование должности)
	М.П. (подпись)
	(инициалы, фамилия)