


Чертёж 1. Границы фактические

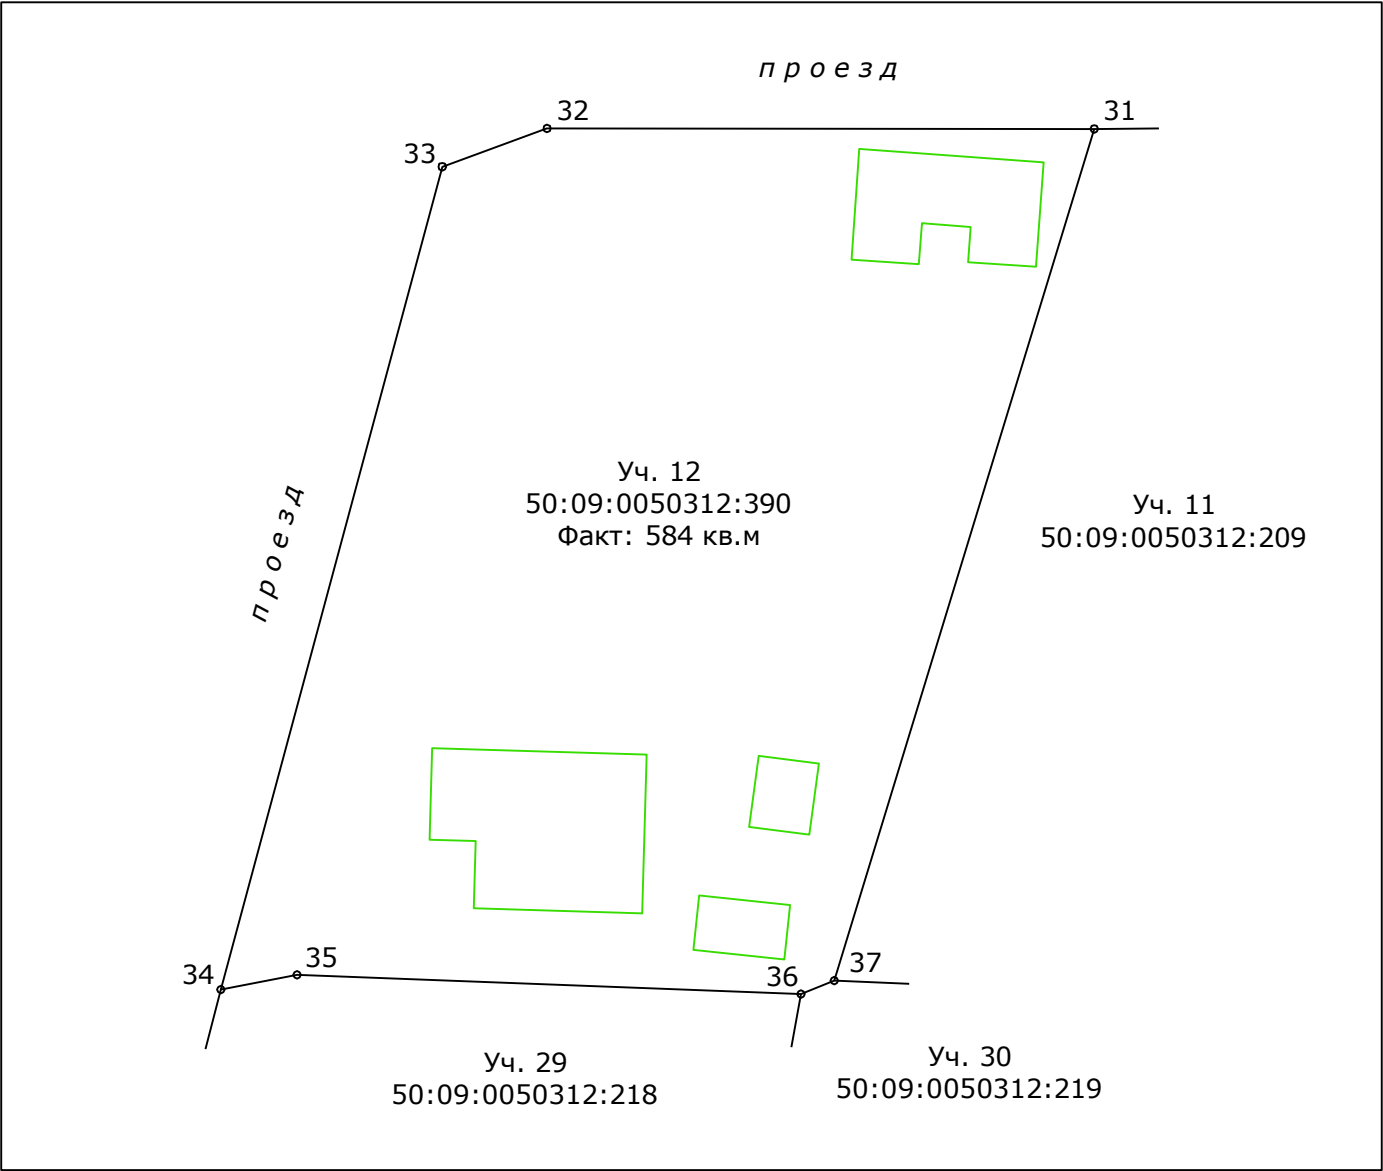


Масштаб 1:250

- ограждения
- постройки

Номер точки	К О О Р Д И Н А Т Ы		Меры линий,м	На точку
	Х	У		
33	509271.90	2158337.69	3.69	32
32	509273.16	2158341.16	18.09	31
31	509273.15	2158359.25	29.45	37
37	509244.98	2158350.66	1.18	36
36	509244.54	2158349.56	16.68	35
35	509245.17	2158332.89	2.57	34
34	509244.68	2158330.37	28.19	33

— оградения
— постройки
— границы по кадастру
0.47 — отличие оградения и кадастра

Чертёж 3. Вариант установления границы

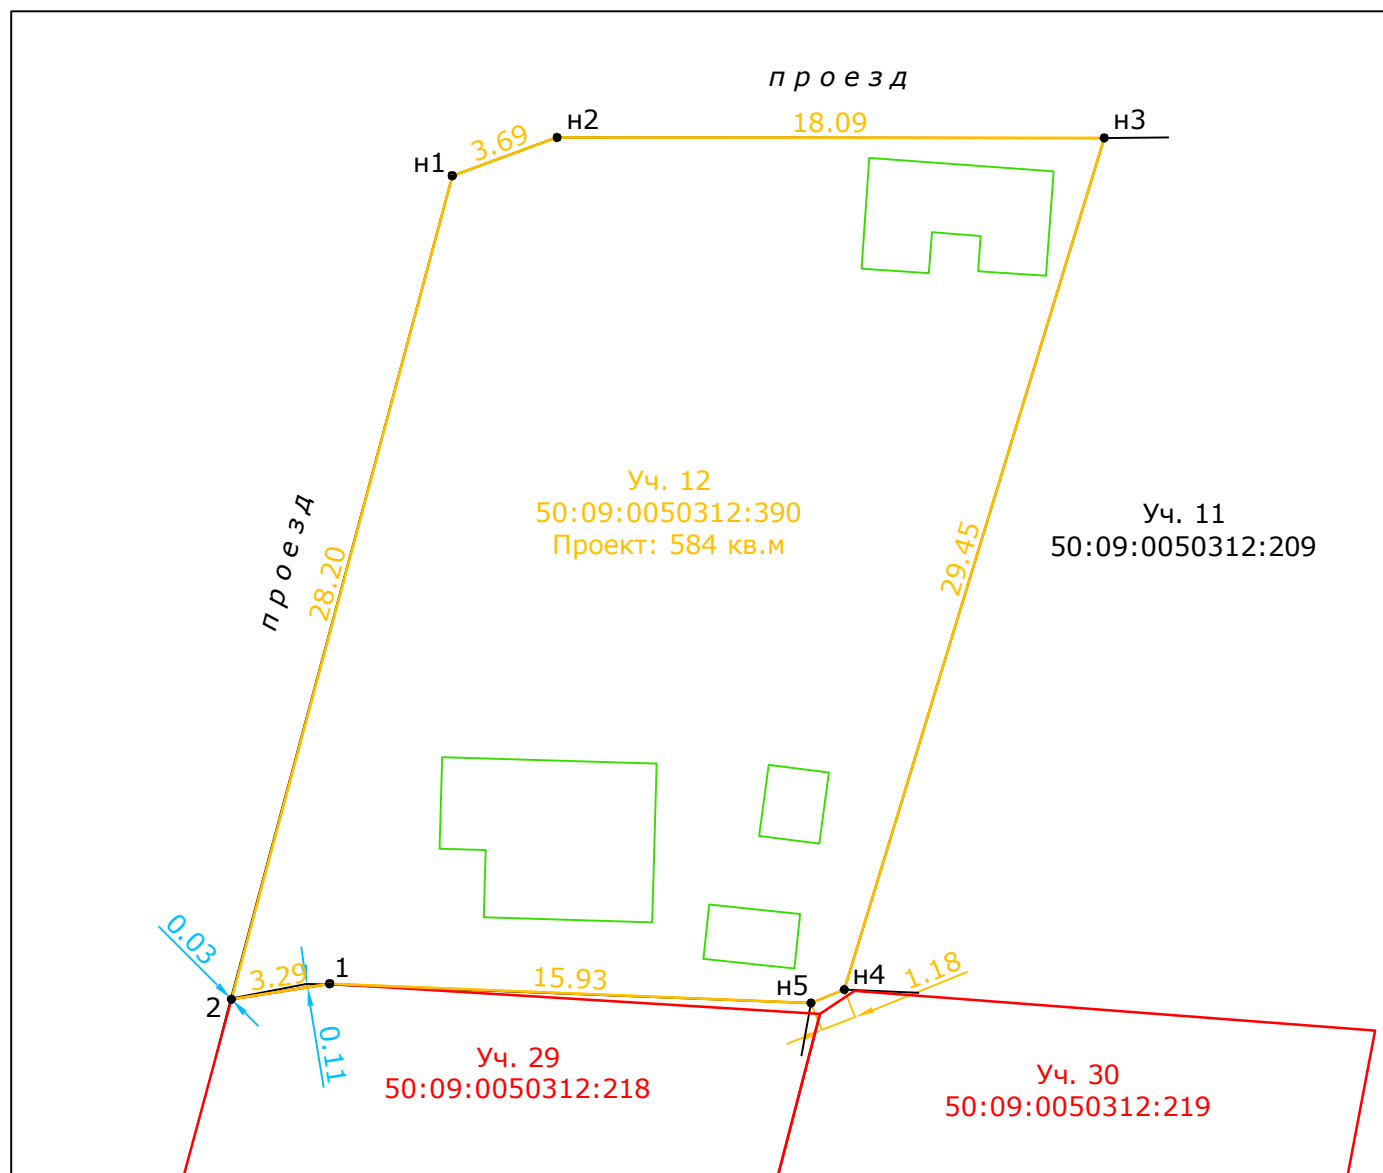

Масштаб 1:250

- ограждения
- постройки
- границы по кадастру
- граница проектная
- 0.11 — отличие ограждения и проекта

Согласования:
 2-н1-н2-н3 - СНТ "Стеклопластик"
 н3-н4 - уч. 11
 н4-н5 - уч. 30
 н5-н1 - уч. 29